
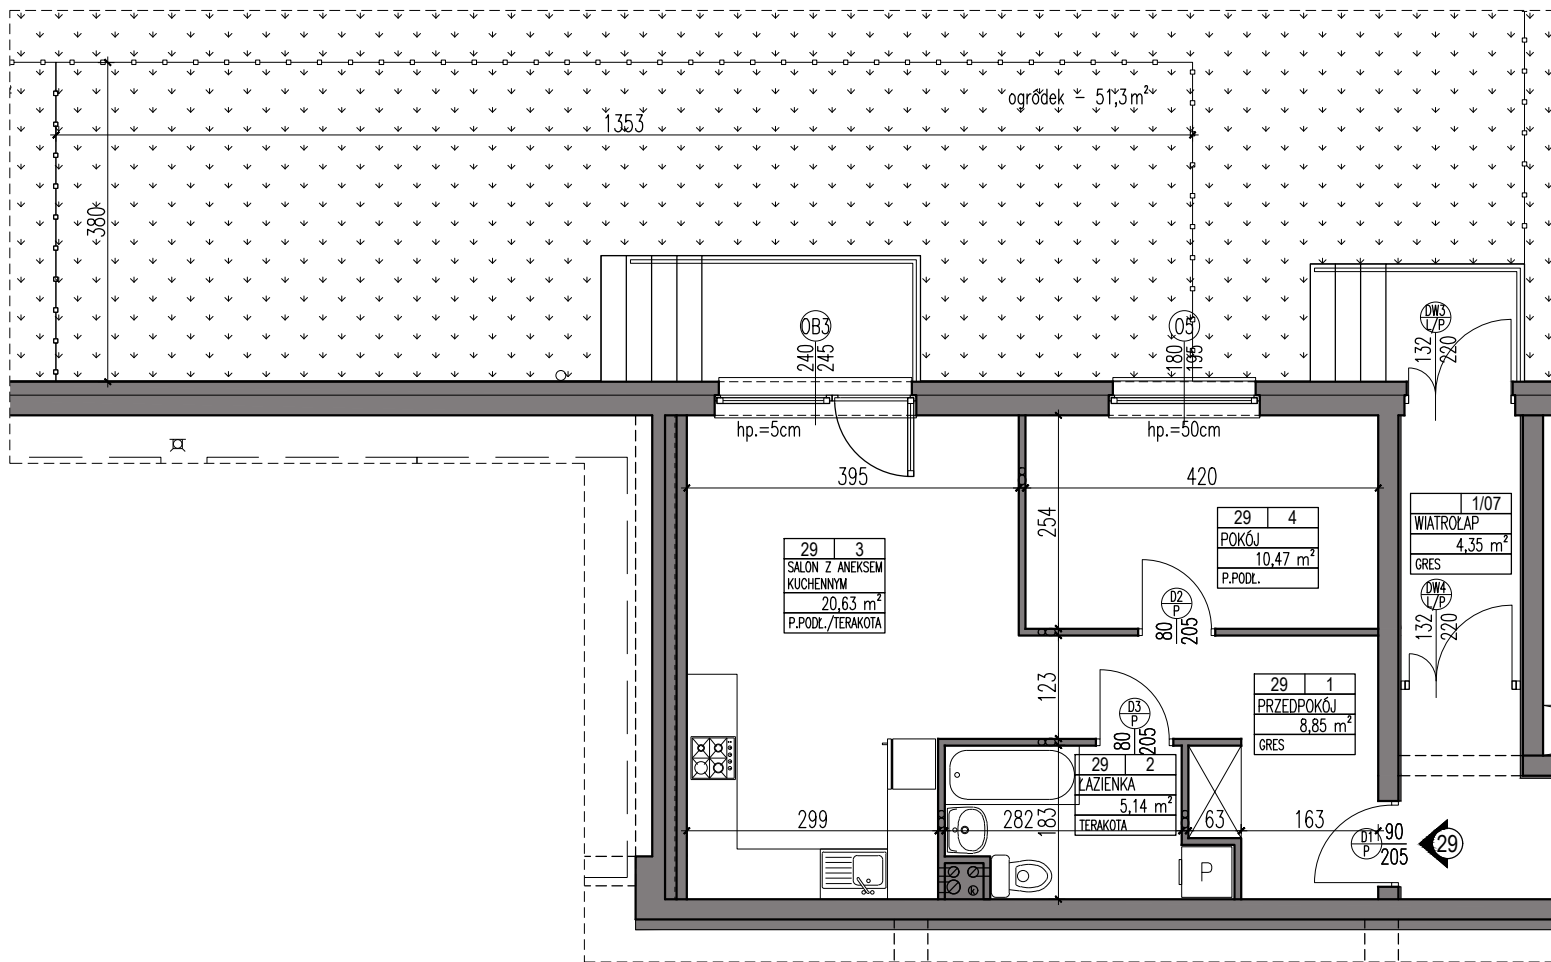


|             |        |
|-------------|--------|
| KONDYGNACJA | PARTER |
| KLATKA      | B      |
| NR LOKALU   | 29     |

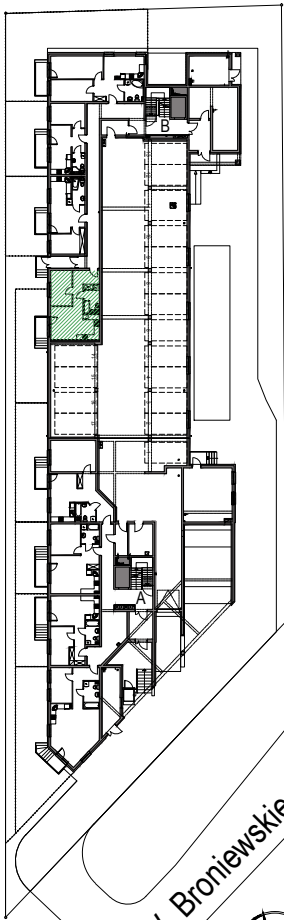

Powierzchnia użytkowa liczona zgodnie z normą PN-ISO 9836:1997 oraz Rozporządzeniem Ministra Transportu, Budownictwa i Gospodarki Morskiej w sprawie szczegółowego zakresu i formy projektu budowlanego z dnia 25 kwietnia 2012 r. (Dz.U. z 2012 r. poz. 462) § 11 ust. 2 pkt 2b, przy założeniu grubości warstw wykończeniowych ścian 1,5 cm. Podane wymiary nie uwzględniają tynków.

| Nr lokalu mieszkalnego | Nr pomieszczenia | Nazwa pomieszczenia       | Powierzchnia użytkowa [m <sup>2</sup> ] | Razem [m <sup>2</sup> ] |
|------------------------|------------------|---------------------------|---|-------------------------|
| 29                     | 1                | PRZEDPOKÓJ                | 8,85                                    | 45,09                   |
|                        | 2                | ŁAZIENKA                  | 5,14                                    |                         |
|                        | 3                | SALON Z ANEKSEM KUCHENNYM | 20,63                                   |                         |
|                        | 4                | POKÓJ                     | 10,47                                   |                         |

**Celowa Spółka Inwestycyjna Sp. z o.o. Sp. K.**  
 BIURO SPRZEDAŻY  
 ul. Broniewskiego 24, 05-800 Pruszków  
 tel. 720-905-705  
 biuro@csi-development.com.pl  
 www.csi-mieszkania.pl