



KONDYGNACJA	PARTER
KLATKA	B
NR LOKALU	32

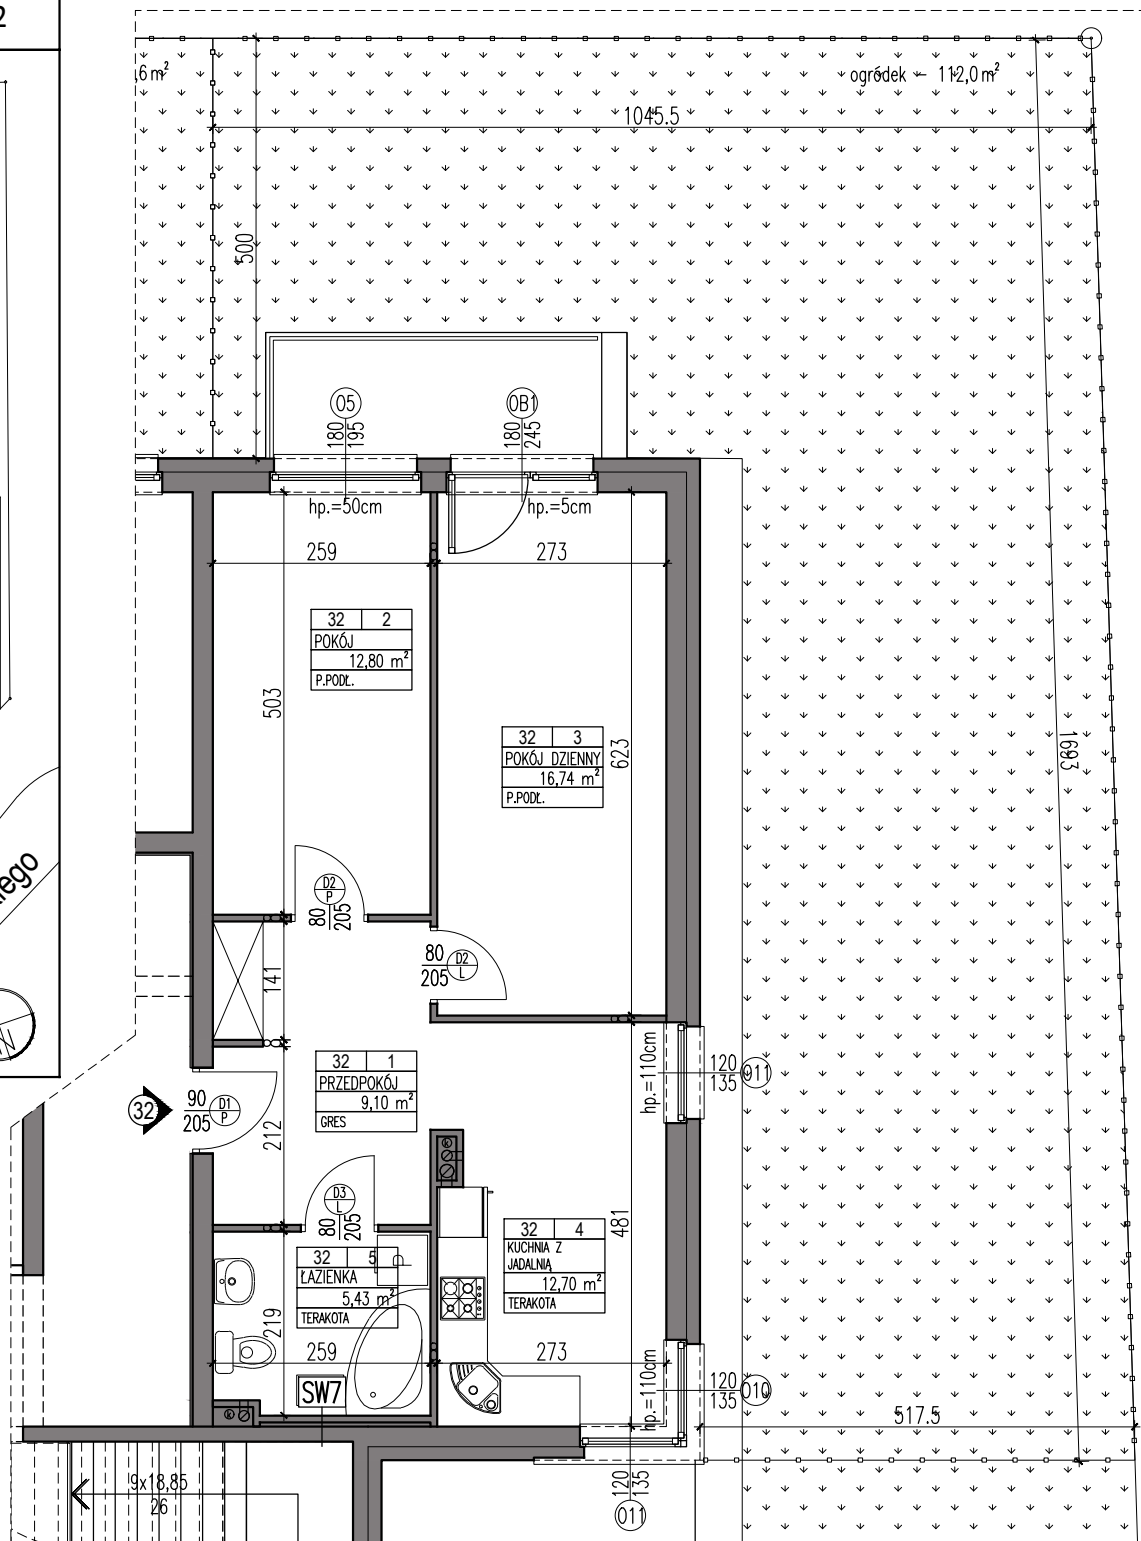

Powierzchnia użytkowa liczona zgodnie z normą PN-ISO 9836:1997 oraz Rozporządzeniem Ministra Transportu, Budownictwa i Gospodarki Morskiej w sprawie szczegółowego zakresu i formy projektu budowlanego z dnia 25 kwietnia 2012 r. (Dz.U. z 2012 r. poz. 462) § 11 ust. 2 pkt 2b, przy założeniu grubości warstw wykończeniowych ścian 1,5 cm. Podane wymiary nie uwzględniają tynków.

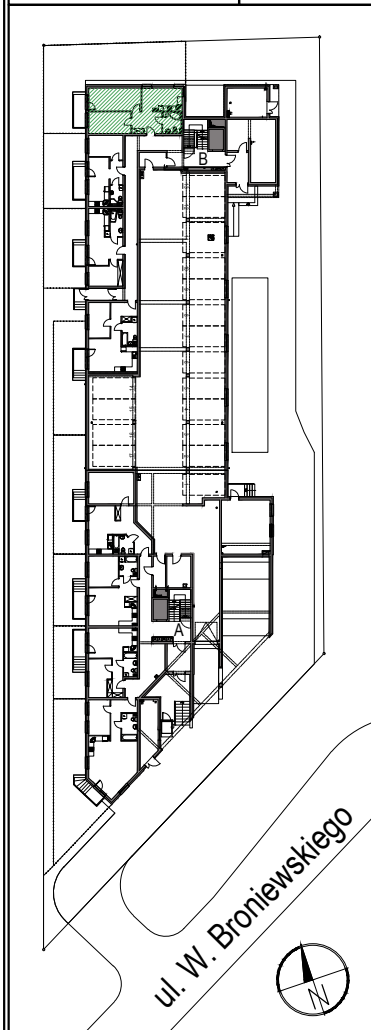

Nr pomieszczenia	Nazwa pomieszczenia	Powierzchnia użytkowa [m <sup>2</sup> ]	Razem [m <sup>2</sup> ]
1	PRZEDPOKÓJ	9,10	56,77
2	POKÓJ	12,80	
3	POKÓJ DZIENNY	16,74	
4	KUCHNIA Z JADALNIĄ	12,70	
5	ŁAZIENKA	5,43	

**CSI**  
 Celowa Spółka Inwestycyjna Sp. z o.o. Sp. K.  
 BIURO SPRZEDAŻY  
 ul. Broniewskiego 24, 05-800 Pruszków  
 tel. 720-905-705  
 biuro@csi-development.com.pl  
 www.csi-mieszkania.pl