



KONDYGNACJA	1 PIĘTRO
KLATKA	B
NR LOKALU	37

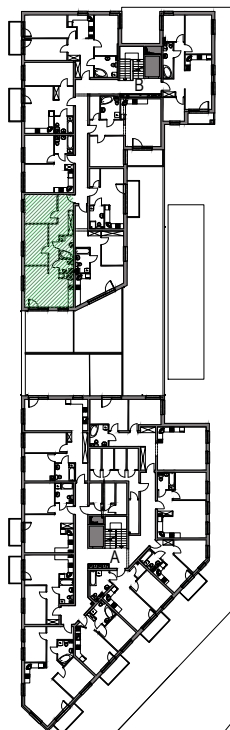

ul. W. Broniewskiego

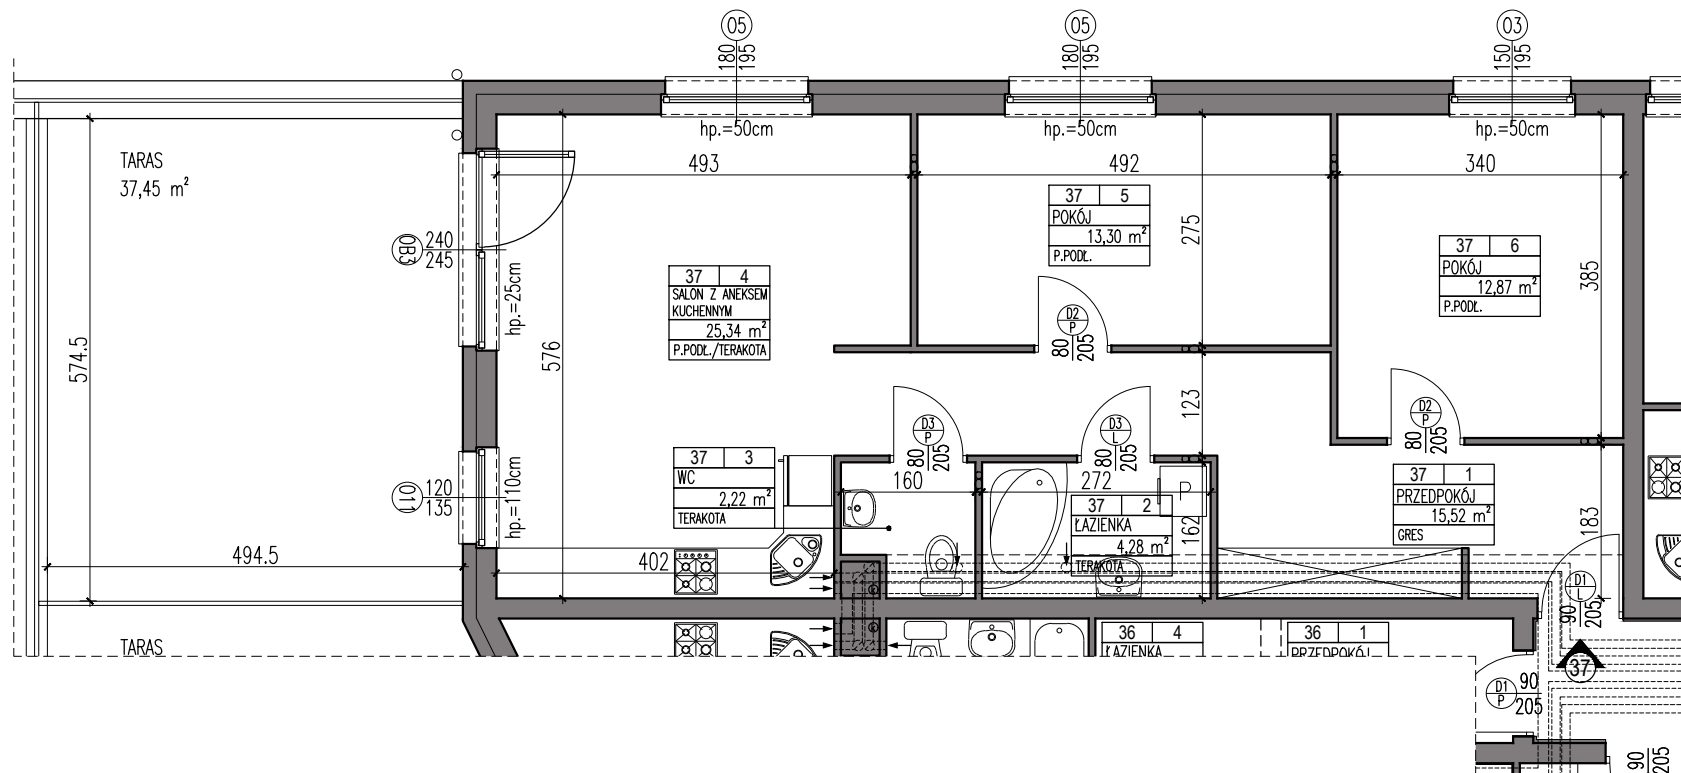

Powierzchnia użytkowa liczona zgodnie z normą PN-ISO 9836:1997 oraz Rozporządzeniem Ministra Transportu, Budownictwa i Gospodarki Morskiej w sprawie szczegółowego zakresu i formy projektu budowlanego z dnia 25 kwietnia 2012 r. (Dz.U. z 2012 r. poz. 462) § 11 ust. 2 pkt 2b, przy założeniu grubości warstw wykończeniowych ścian 1,5 cm. Podane wymiary nie uwzględniają tynków.

Nr pomieszczenia	Nazwa pomieszczenia	Powierzchnia użytkowa [m ²]	Razem [m ²]
1	PRZEDPOKÓJ	15,52	73,53
2	ŁAZIENKA	4,28	
3	WC	2,22	
4	SALON Z ANEKSEM KUCHENNYM	25,34	
5	POKÓJ	13,30	
6	POKÓJ	12,87	



Celowa Spółka Inwestycyjna Sp. z o.o. Sp. K.
 BIURO SPRZEDAŻY
 ul. Broniewskiego 24, 05-800 Pruszków
 tel. 720-905-705
 biuro@csi-development.com.pl
 www.csi-mieszkania.pl