



KONDYGNACJA	2 PIĘTRO
KLATKA	B
NR LOKALU	43

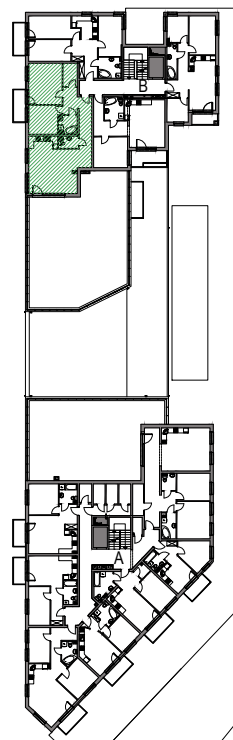

Uł. W. Broniewskiego

Powierzchnia użytkowa liczona zgodnie z normą PN-ISO 9836:1997 oraz Rozporządzeniem Ministra Transportu, Budownictwa i Gospodarki Morskiej w sprawie szczegółowego zakresu i formy projektu budowlanego z dnia 25 kwietnia 2012 r. (Dz.U. z 2012 r. poz. 462) § 11 ust. 2 pkt 2b, przy założeniu grubości warstw wykończeniowych ścian 1,5 cm. Podane wymiary nie uwzględniają tynków.

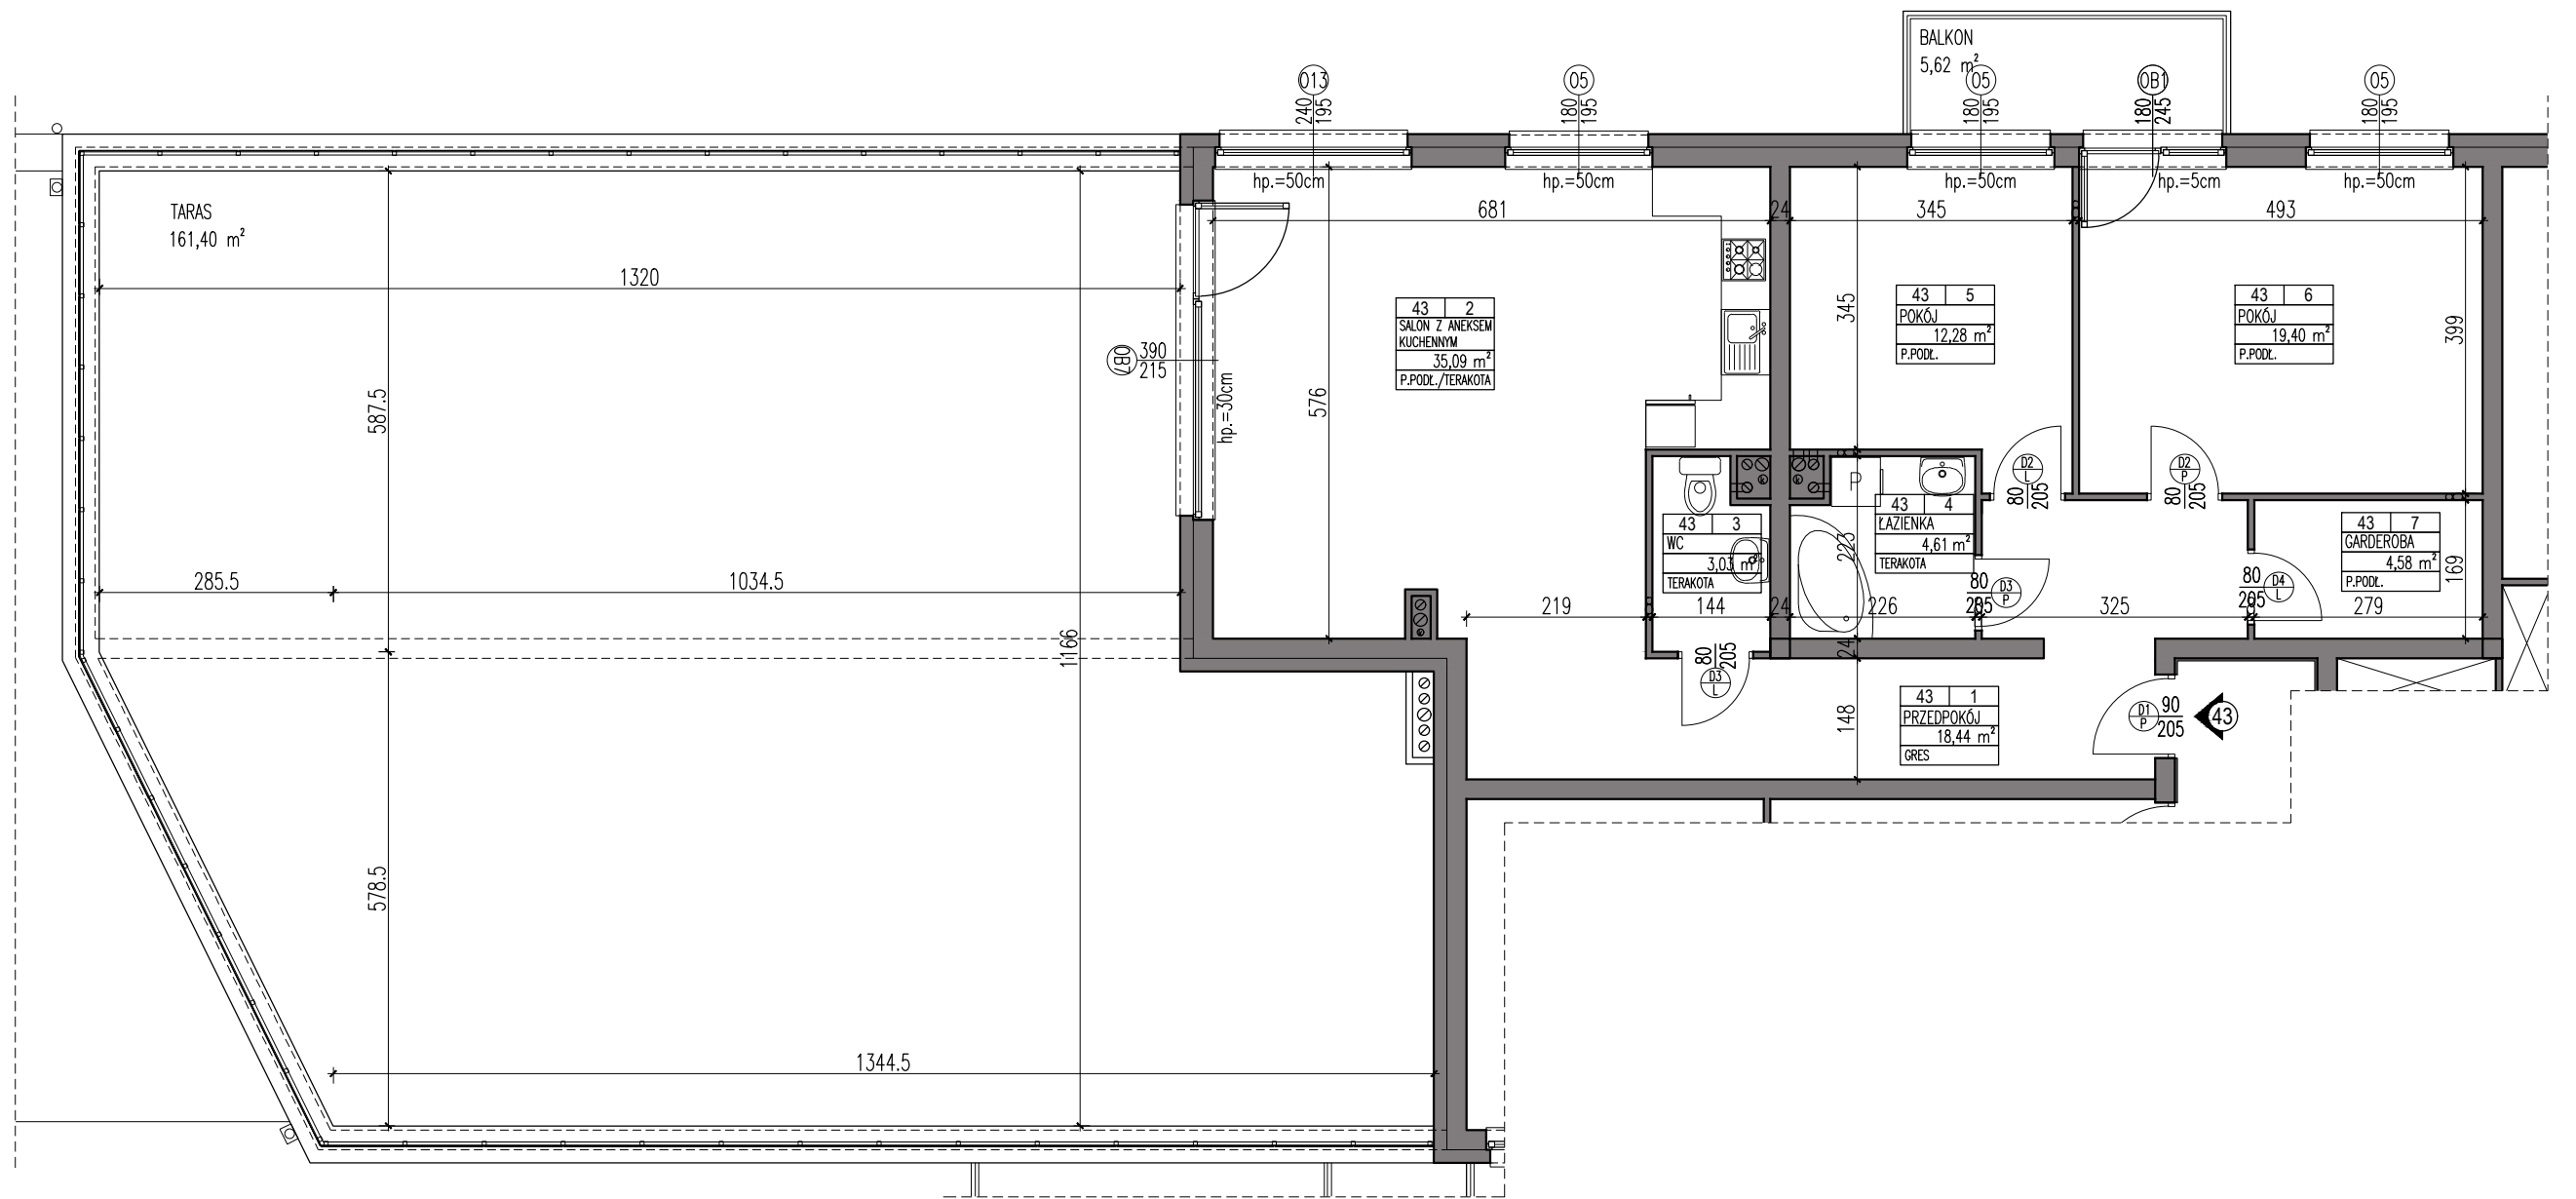

Nr pomieszczenia	Nazwa pomieszczenia	Powierzchnia użytkowa [m²]	Razem [m²]
1	PRZEDPOKÓJ	18,44	97,43
2	SALON Z ANEKSEM KUCHENNYM	35,09	
3	WC	3,03	
4	ŁAZIENKA	4,61	
5	POKÓJ	12,28	
6	POKÓJ	19,40	
7	GARDEROBA	4,58	

CSI
 Celowa Spółka Inwestycyjna Sp. z o.o. Sp. K.
 BIURO SPRZEDAŻY
 ul. Broniewskiego 24, 05-800 Pruszków
 tel. 720-905-705
 biuro@csi-development.com.pl
 www.csi-mieszkania.pl